M.O.P. Dirección de E. hidroeléctricos

Aprovechamiento Hidroeléctrico
del

Río Negro
Red Nacional

Red Nacional. Estación sobre poste -15 kV

1. Poste
2. Línea aérea
3. Aislador de soporte
4. Descargador de sobre tensiones
5. Fusibles
6. Transformador 15 000 ± 4 % / 230 Volts, potencia 10 ÷ 100 kVA
7. Conservador de aceite
8. Conductores de baja tensión
9. Caja de maniobra de baja tensión.

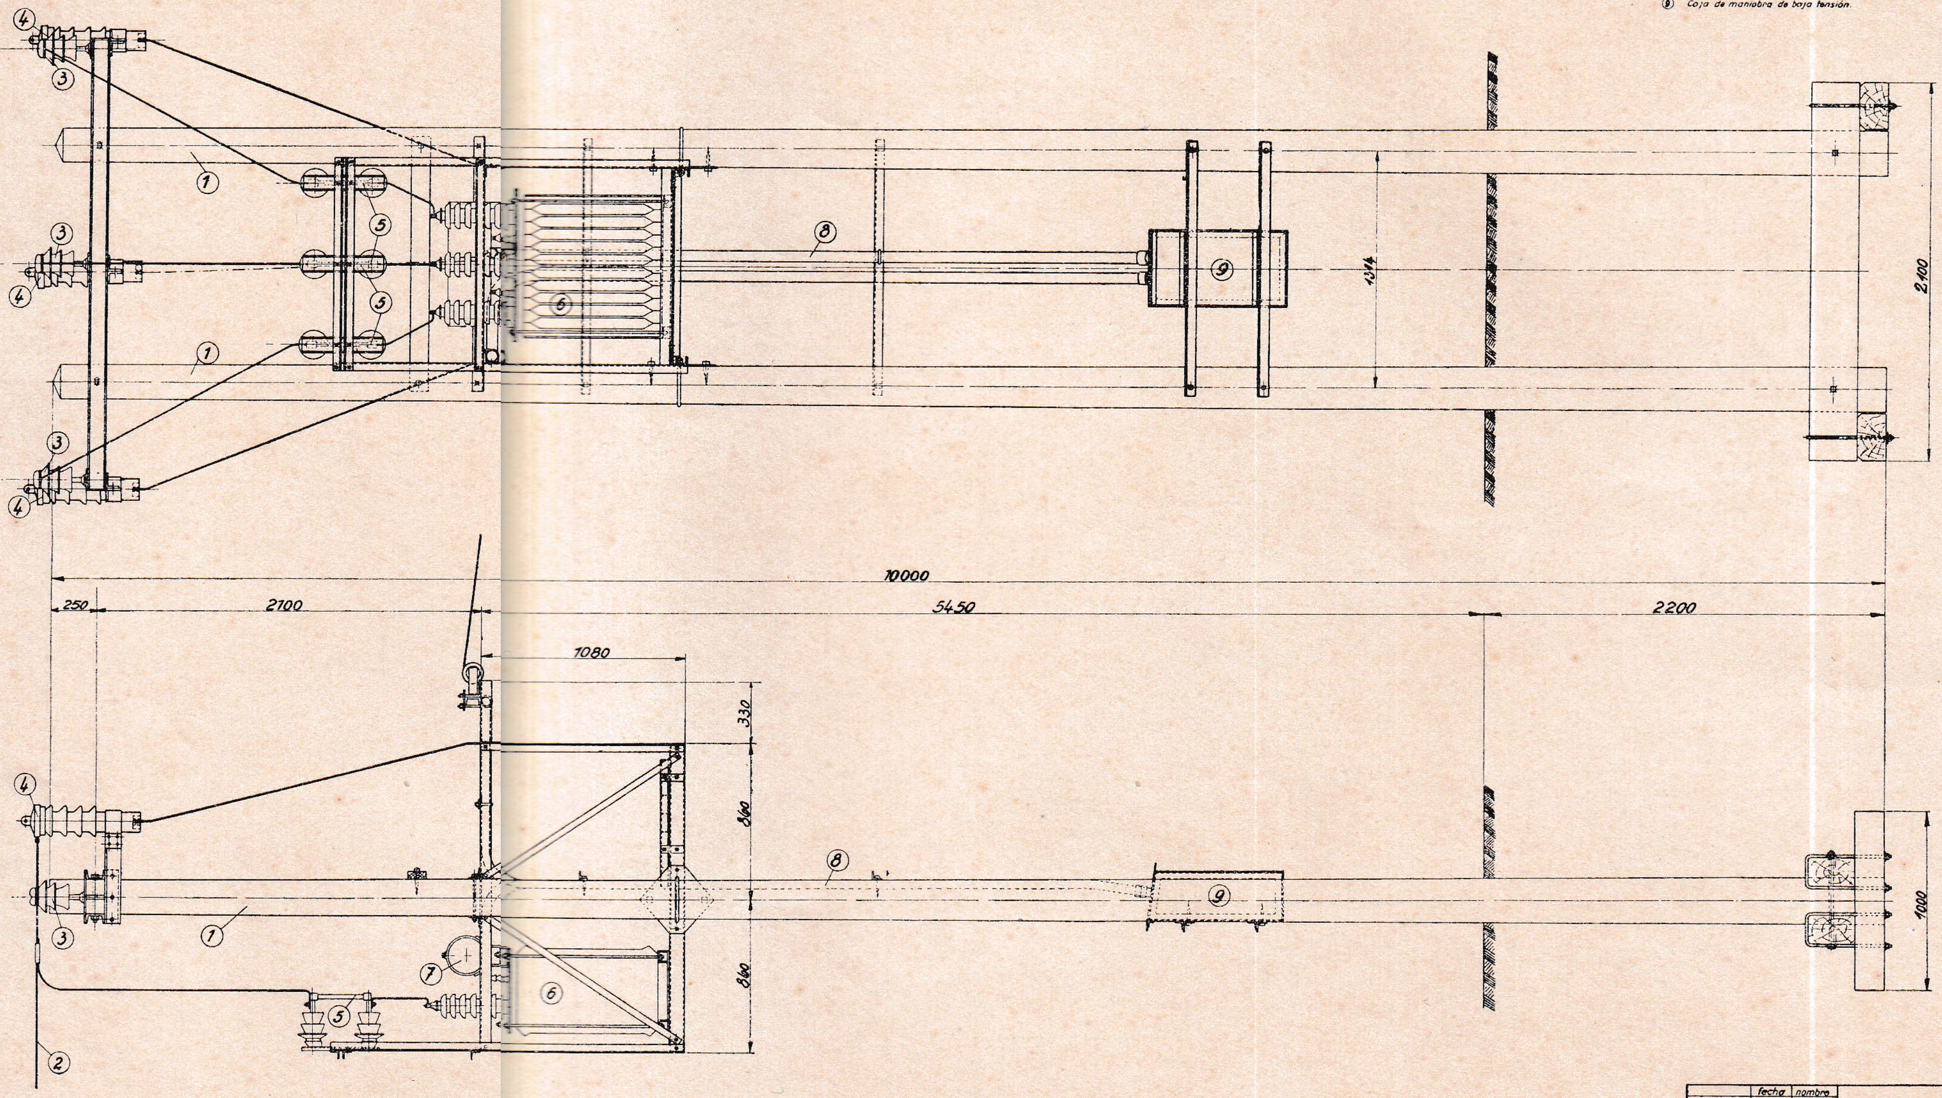

	fecha	nombre	Dr. Jng. A. Ludin
Proyectado			
Dibujado	12/11	[signature]	
Controlado			

Escala 1:10	Red Nacional. Estación sobre poste -15 kV	Plano Nº 183 / Archivo Nº 945

Jefe de sección: [signature]

Jnspector general: [signature]

Berlin, el 3.12.33
El Jngeniero: [signature]